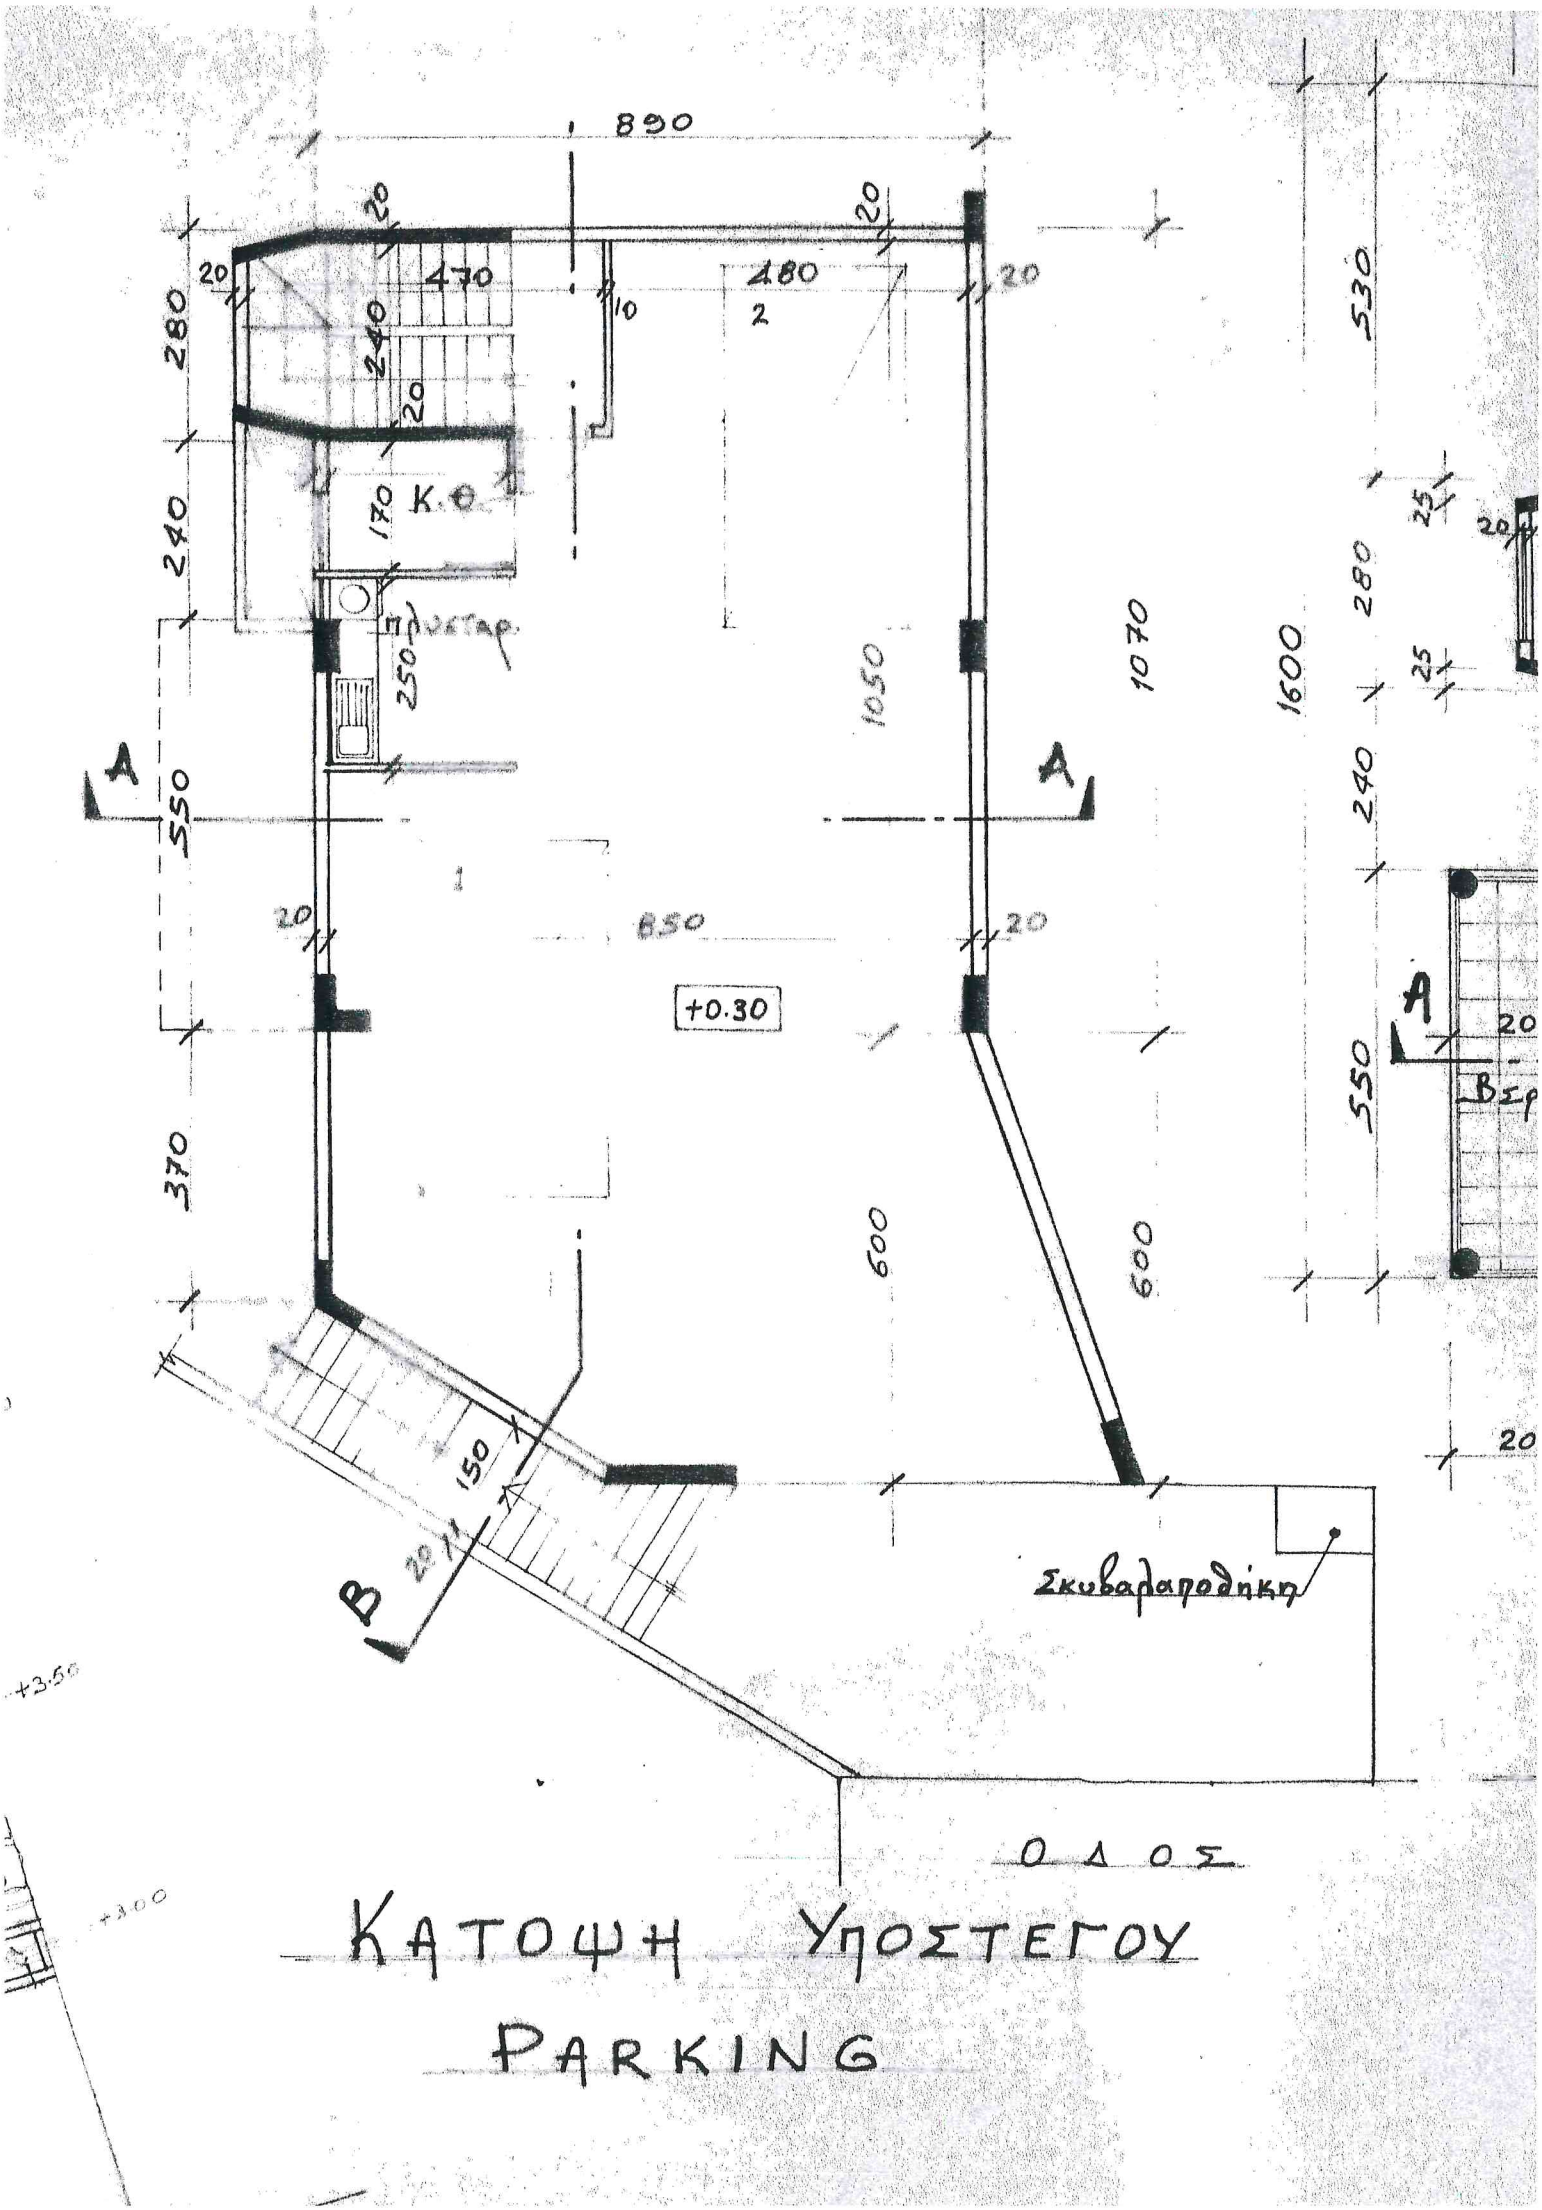

ΚΑΤΟΨΗ ΥΠΟΣΤΕΓΟΥ

PARKING